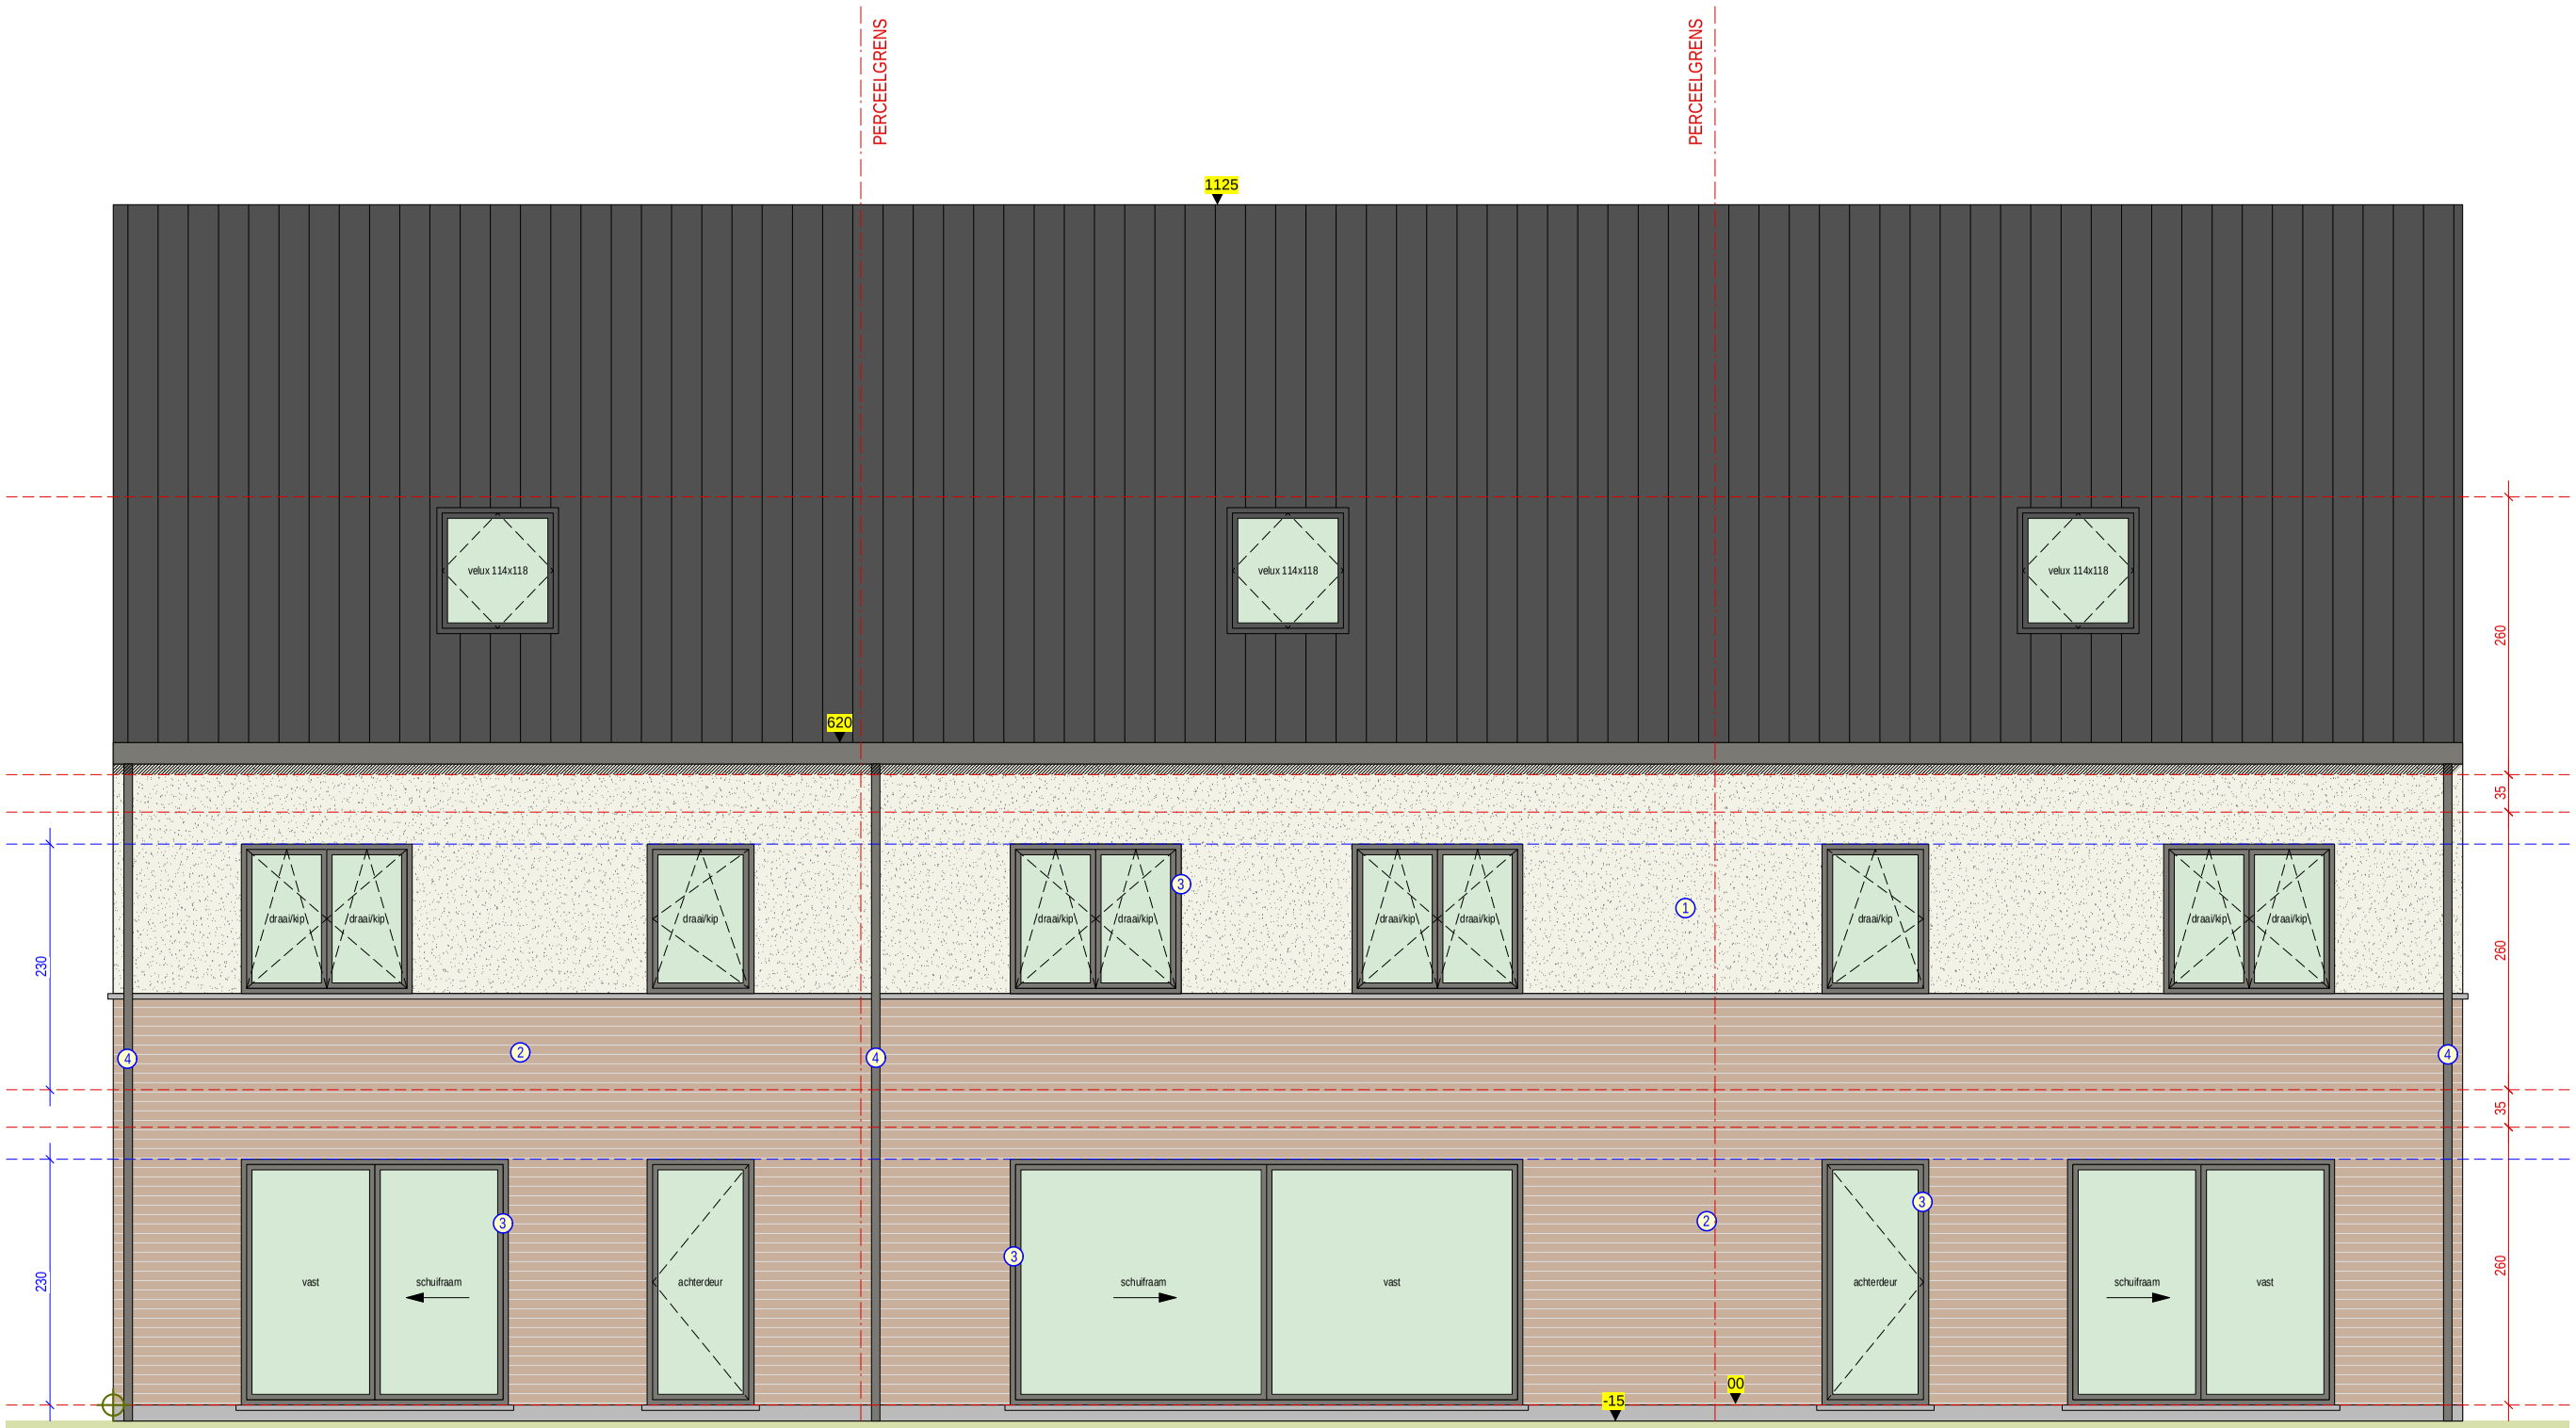

ACHTERGEVEL
schaal 1/50

LOT 3

LOT 2

LOT 1