
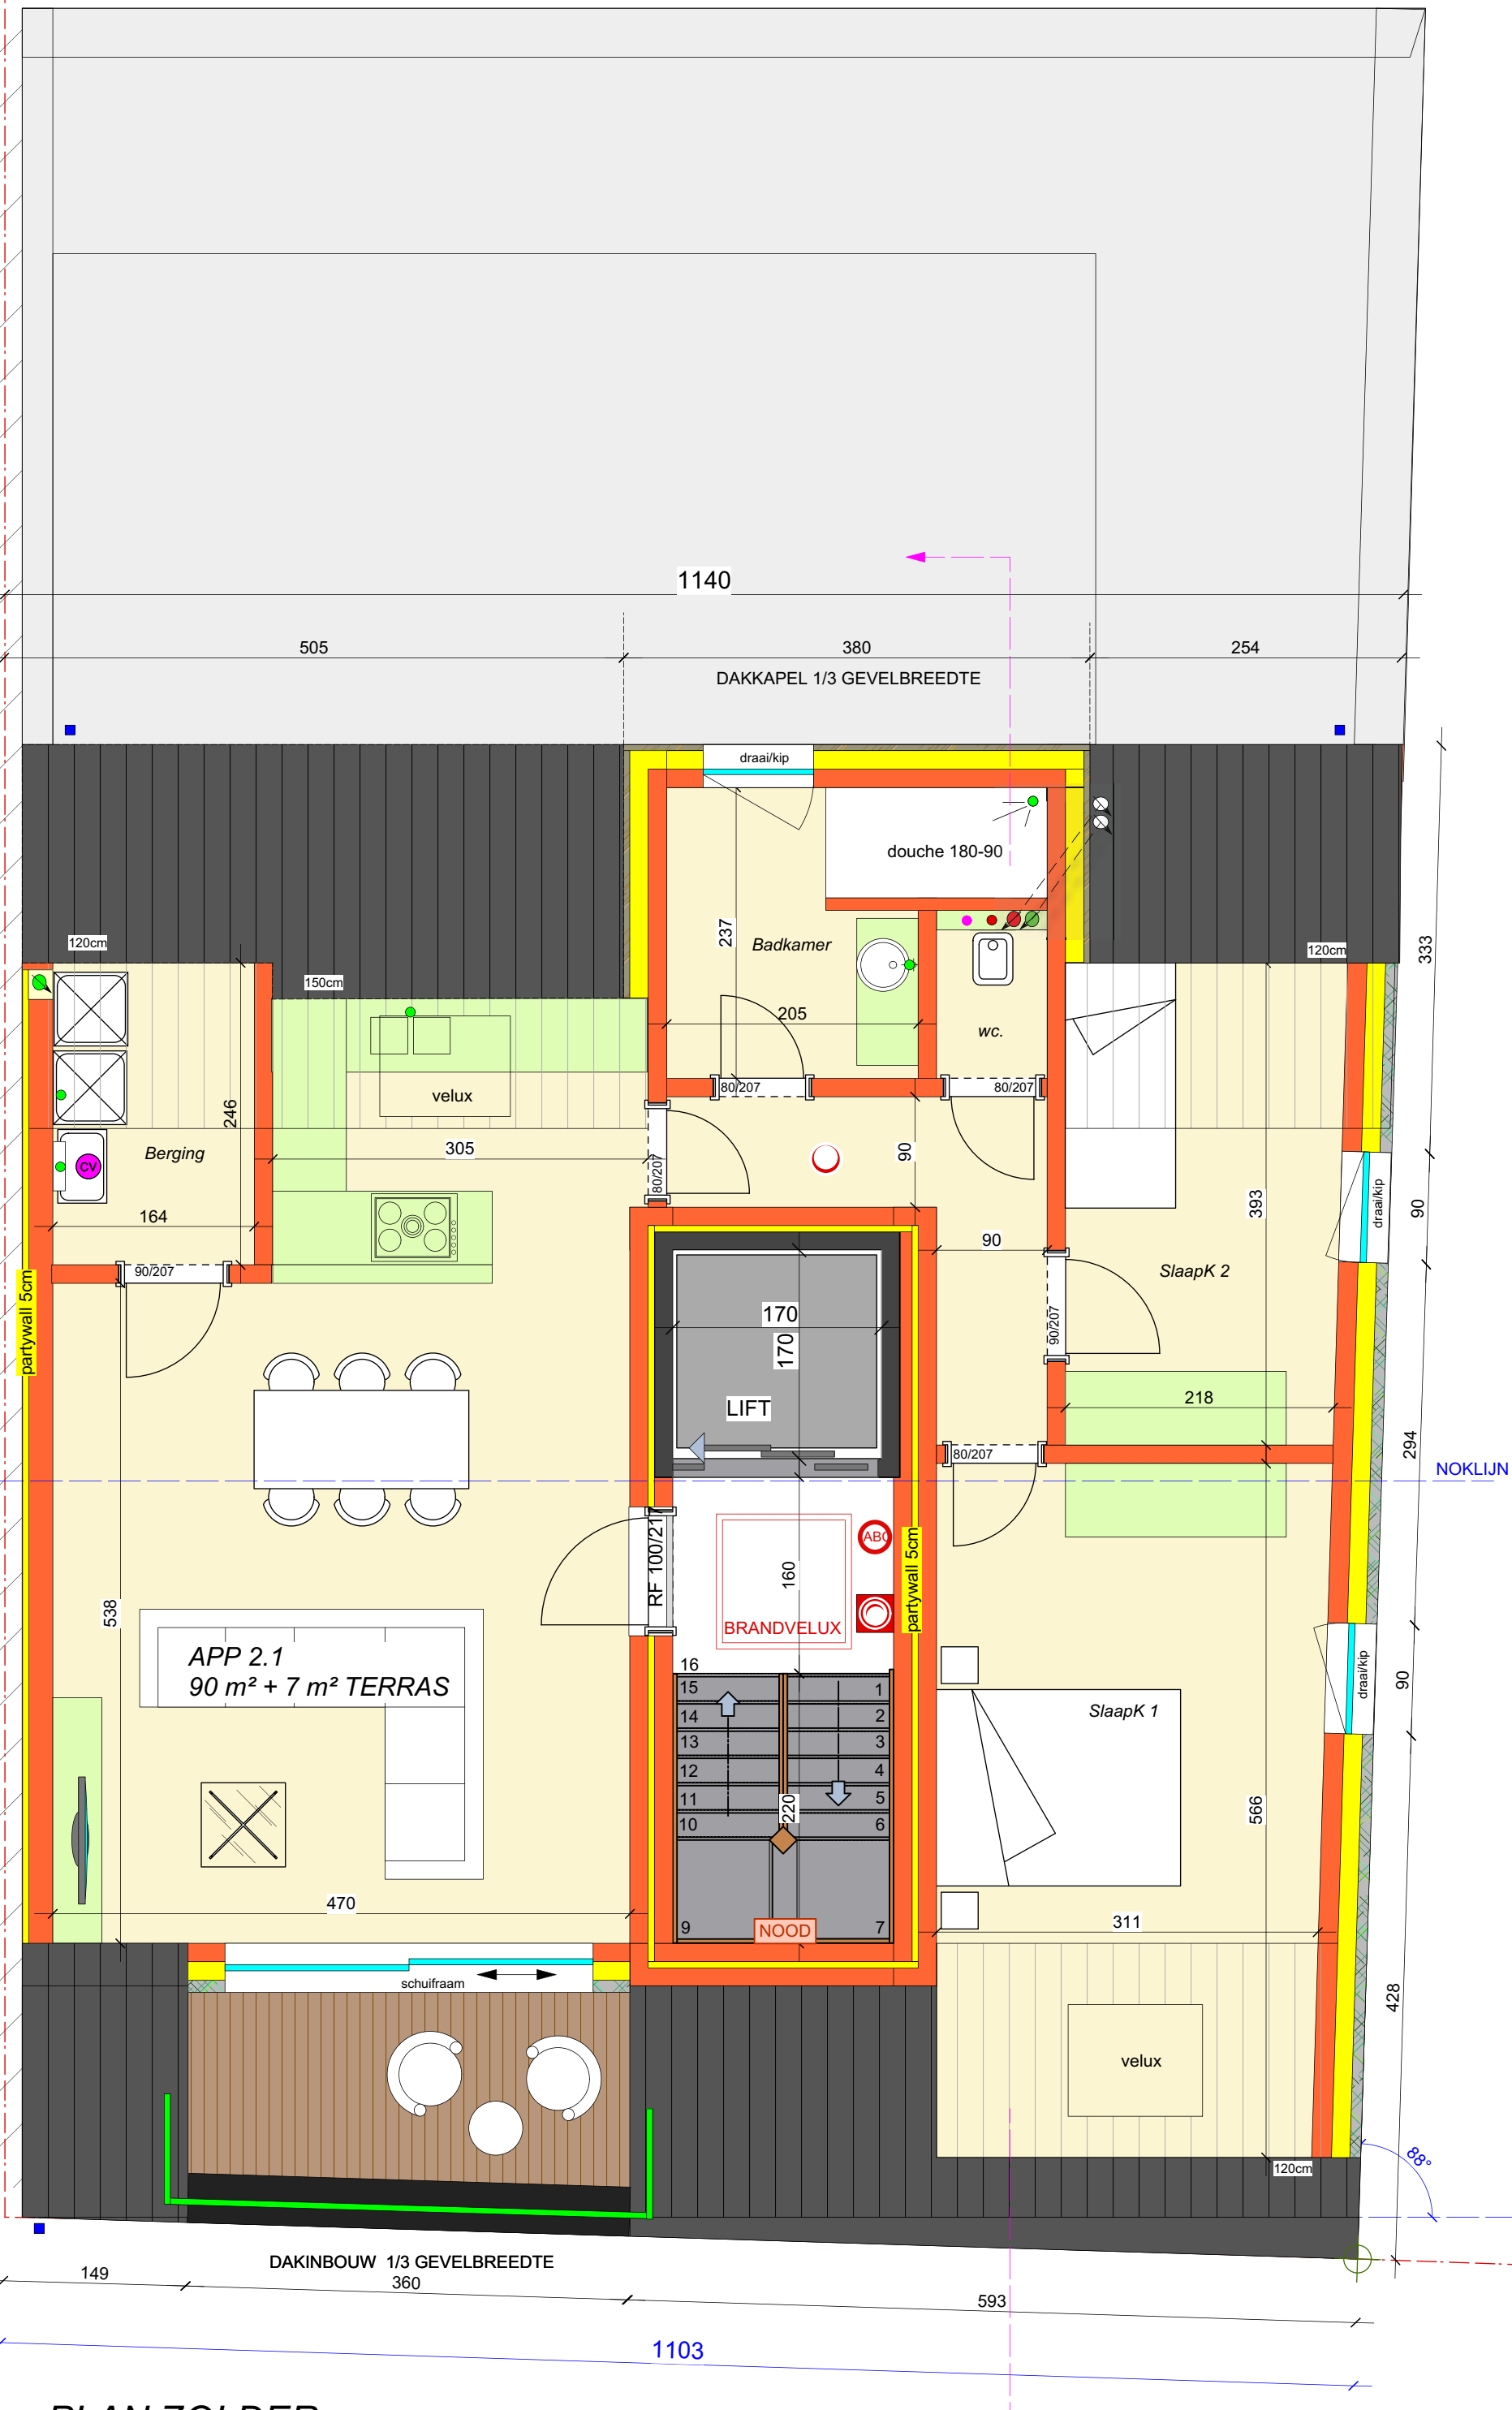


vrijliggende deel van de gevel van buur links
wordt afgewerkt met leien (zwarte panelen verwijderen)

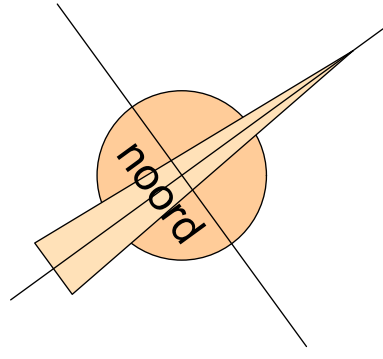

PLAN ZOLDER
schaal 1/50