INPLANTINGSPLAN IS OPGEMAAKT OP BASIS VAN HET BIJGEVOEGDE OPMETINGSPLAN
OPGESTELD DOOR EEN BEEDIGD LANDMETER, VOLGENS REGLEMENT VOOR GRB
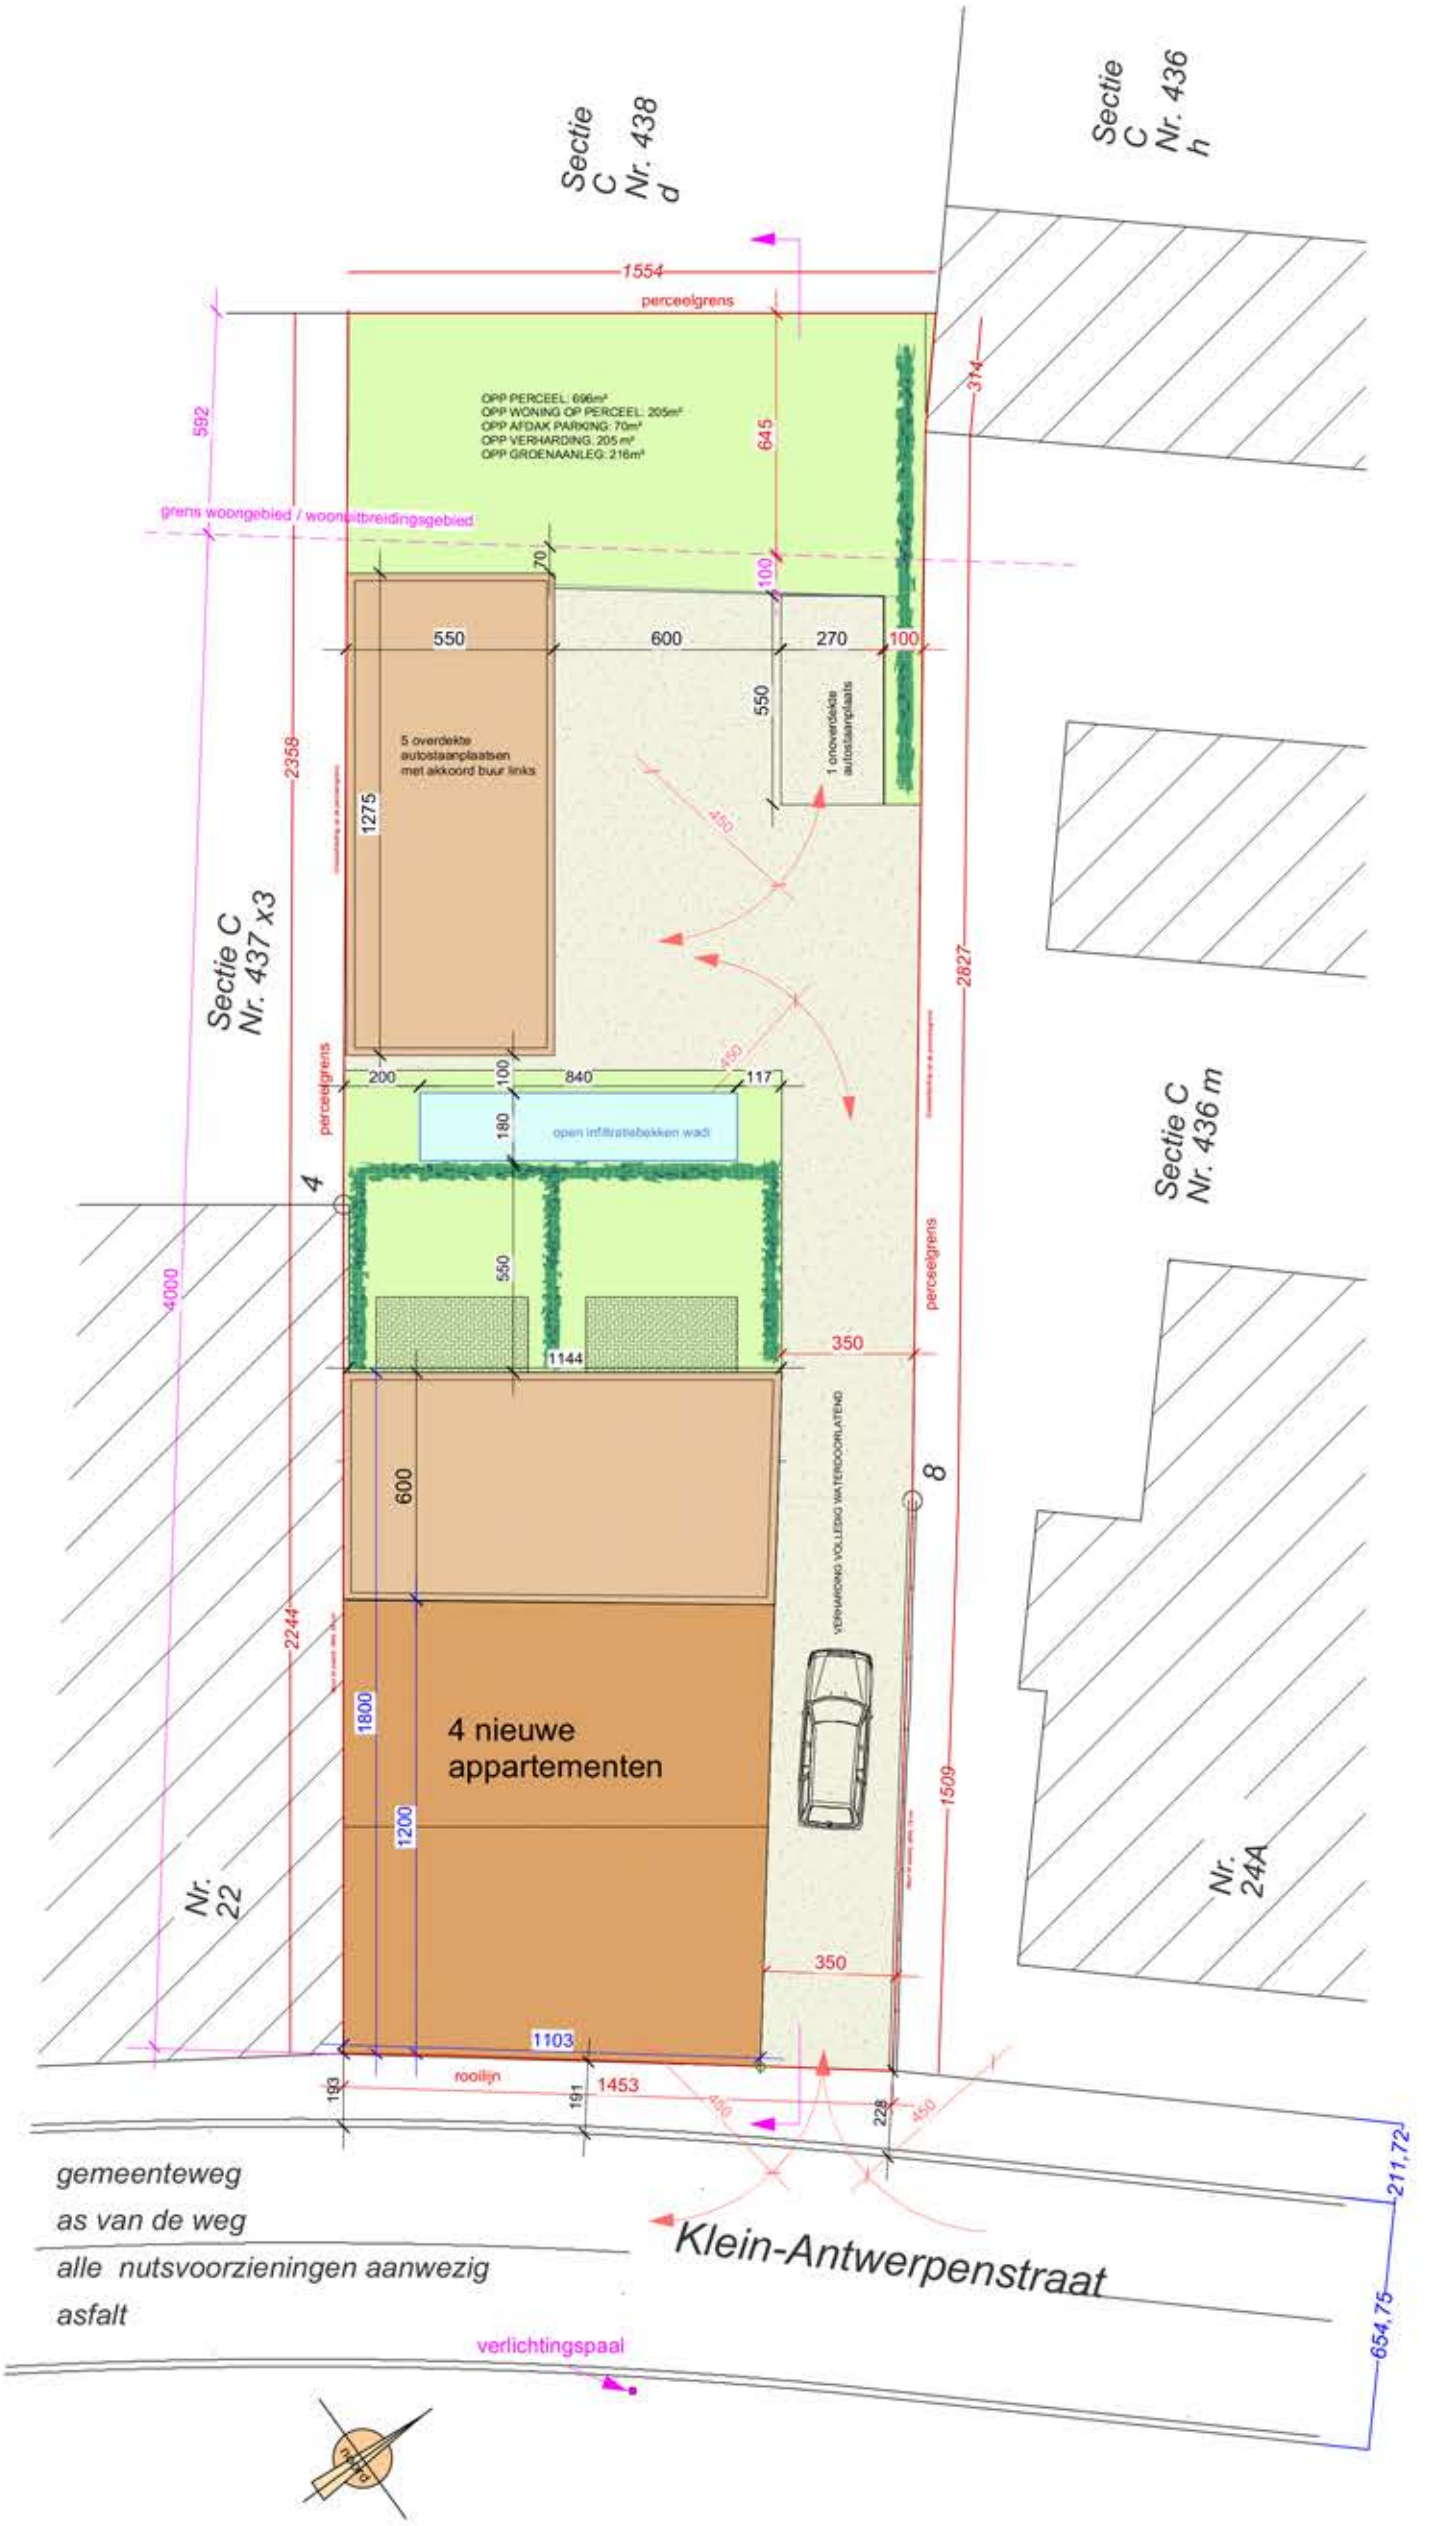
INPLANTINGSPLAN
schaal 1/200